


**1** 5 CM DACHPAPPE  
 2,4 CM SCHALUNG  
 SPARREN MIT STAFFEL  
 16 CM WARMEDAMMFILZ  
 2,4 CM SCHALUNG RAUH  
 1,5 CM GIPSKARTON PL F30

**2** 2,4 CM SCHALUNG RAUH  
 16 CM WARMEDAMMFILZ ZW ZANGEN  
 5 CM DACHPAPPE  
 2,4 CM SCHALUNG RAUH  
 1,5 CM GIPSKARTON PL F30

**3** FOLIE  
 10 CM WARMEDAMMFILZ  
 DAMPFBREMSE-FOLIE  
 2,4 CM HOLZSCHALUNG RAUH  
 1,5 CM GIPSKARTON PL F30

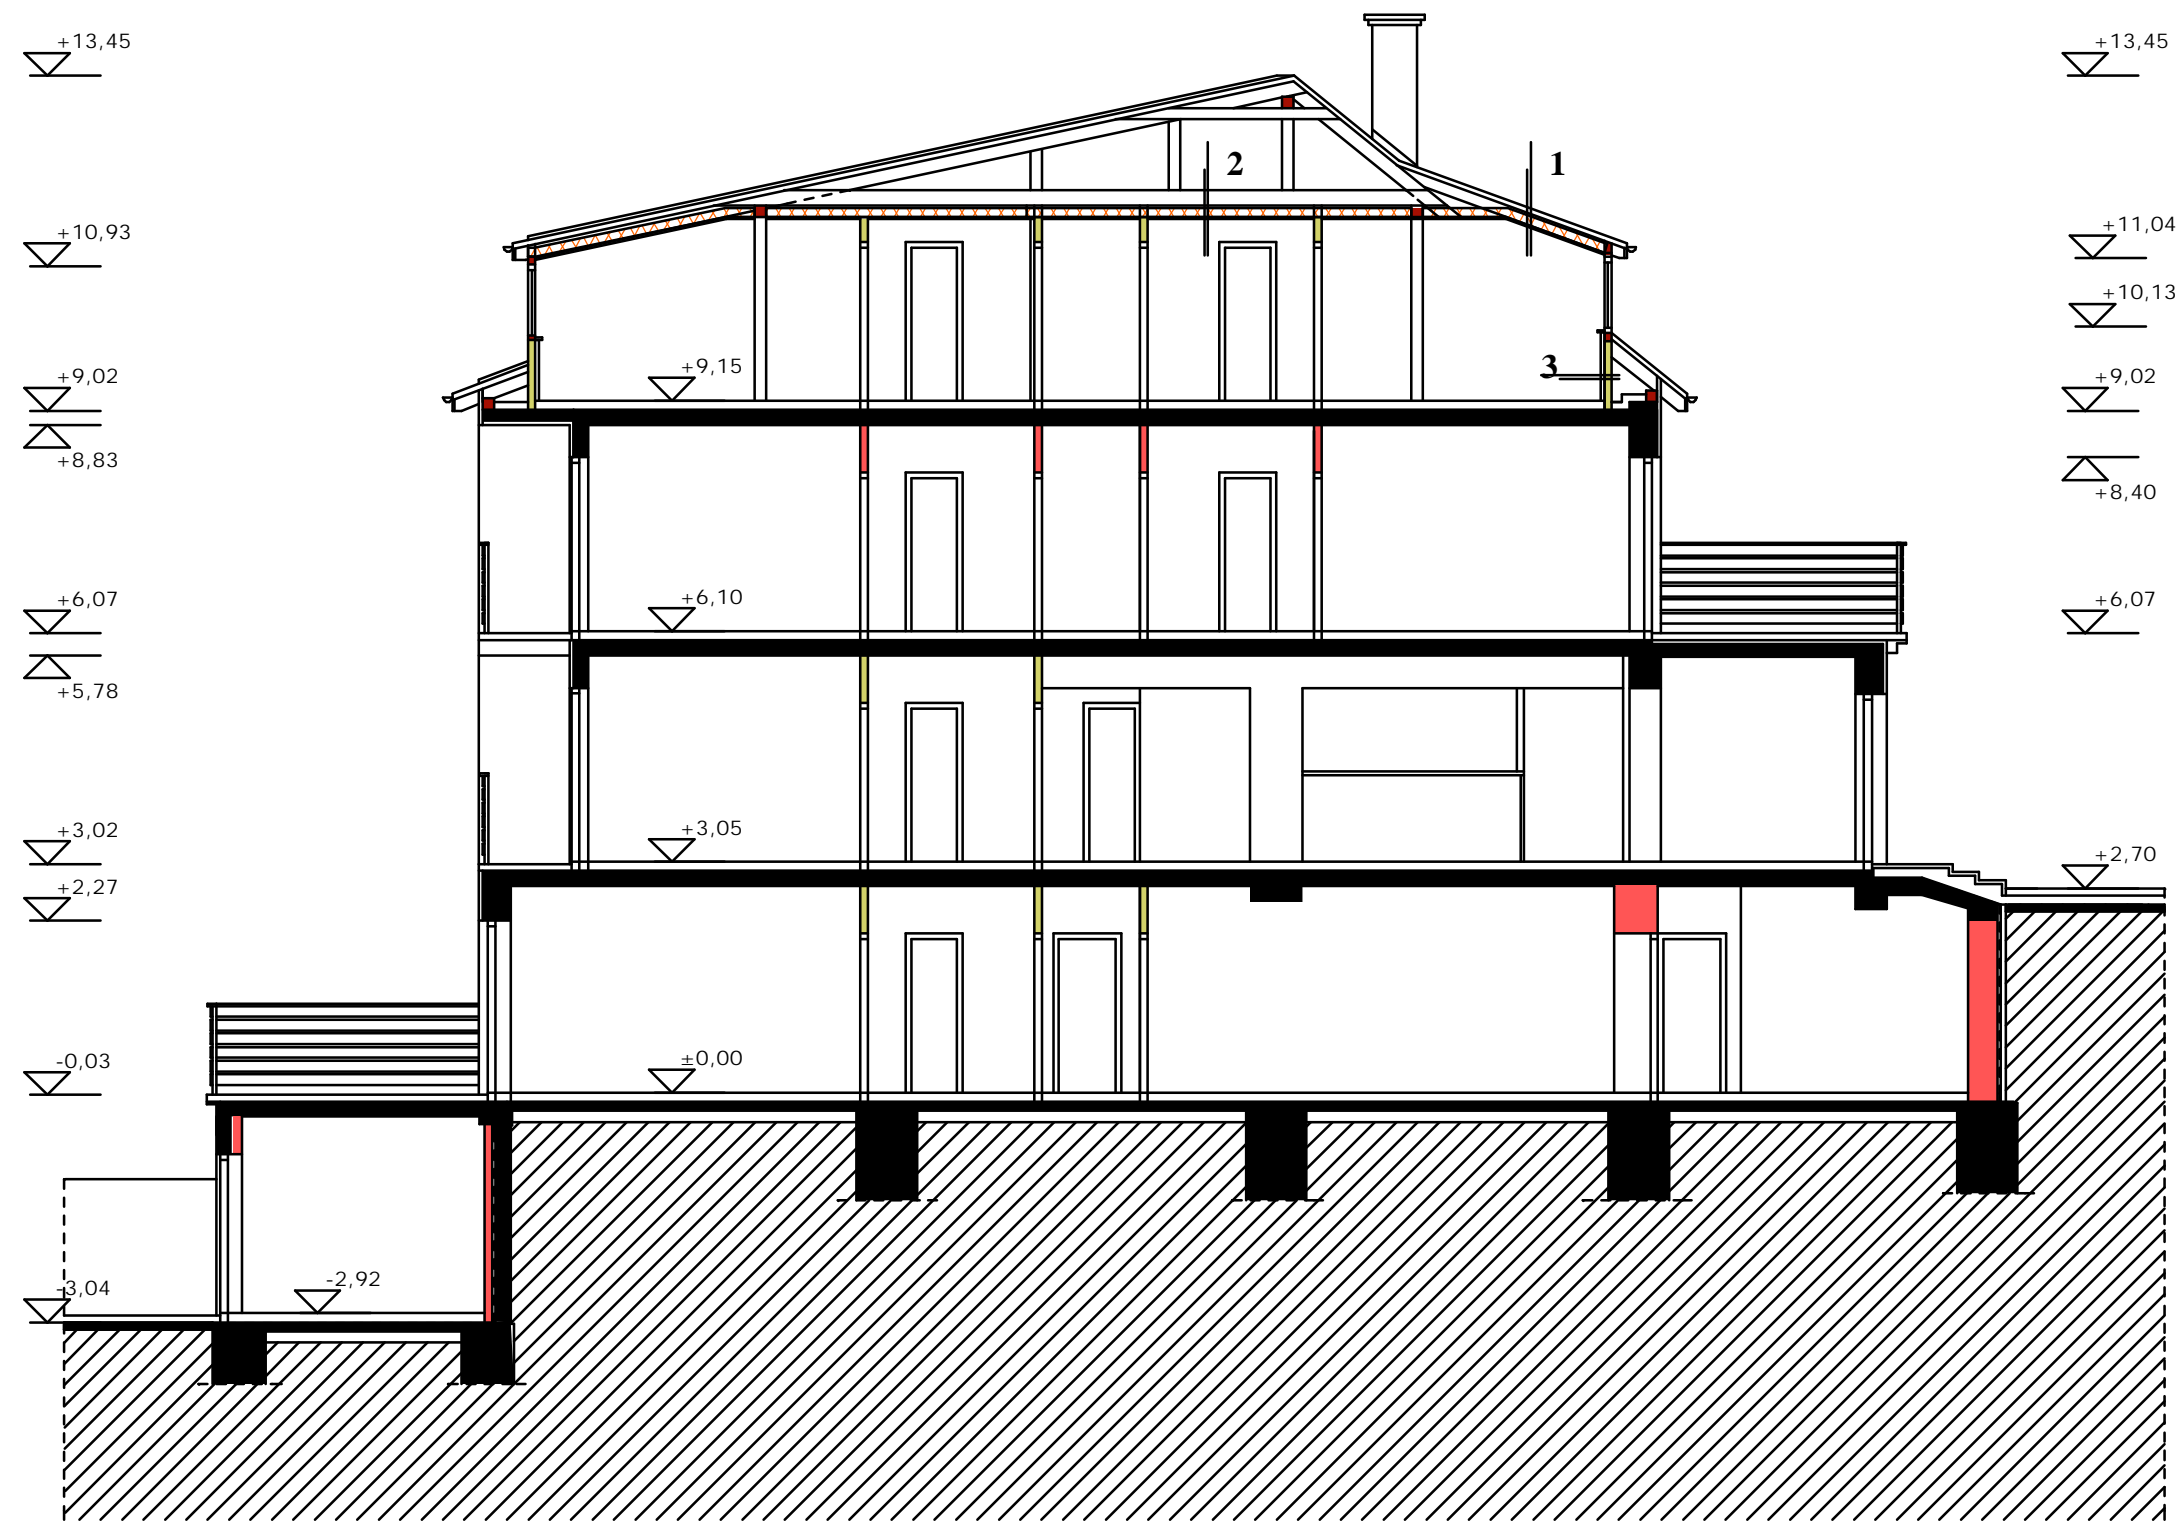

**A-A SCHNITT M=1:100**

**A-A METSZET M=1:100**